

KP0

KP1

KP2

KP3

KP4


KP5

KP6

KP7

KP8

H = 3.3
N = 9.44
H/N = 0.349

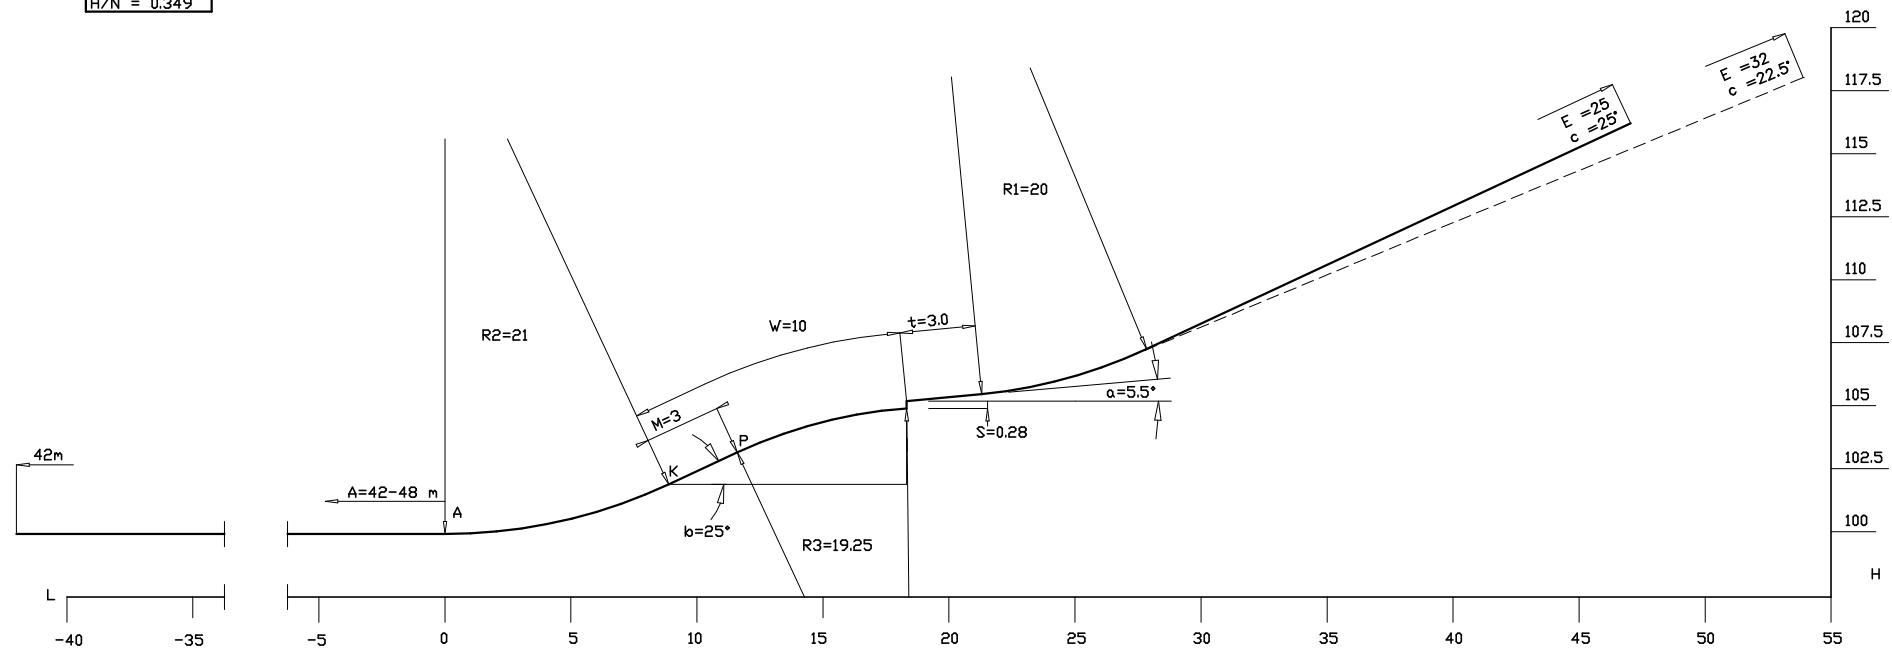

MERKNADER:

NB!! Alle mål er minimum!!
NB!! Alle vinkler er beregnet med 360°
Tenk sikkerhet, unngå utstikkende rekkverk, kanter, stolper og trær
Hvis sletta har stigning/fall kan/må lengden reduseres/økes med 2 m pr. grad
Øvrige opplysninger kan man få i anleggshandboka "SKIANLEGG HOPP", som fåes ved henv. til Norges Skiforbund eller Universitetsforlaget

Denne tegning er utarbeidet for Norges Skiforbund's anleggsavdeling
Tegningen er Norges Skiforbund's eiendom og kan ikke endres uten Norges Skiforbund's godkjenning. Tegningen skal bare benyttes for det formål som gjelder, og må ikke kopieres eller gjøres tilgjengelig i større utstrekning enn det formålet tilsier.

Copyright

SKILEIKBAKKE K10

Dato: 09 09 1999	Konstruktør: A. L. Gulbrandsen	Godkjent:	Målestokk: 1 : 200
---------------------	-----------------------------------	-----------	-----------------------

Bakkens navn:

Bakkens eier:

Kommune:



Anleggsavdelingen
Serviceboks 1
0855 OSLO
Tlf. 21 02 90 00
www.skiforbundet.no

Tegning nr.: K-10-99