


$H = 0.80$
 $N = 2.89$
 $H/N = 0.276$

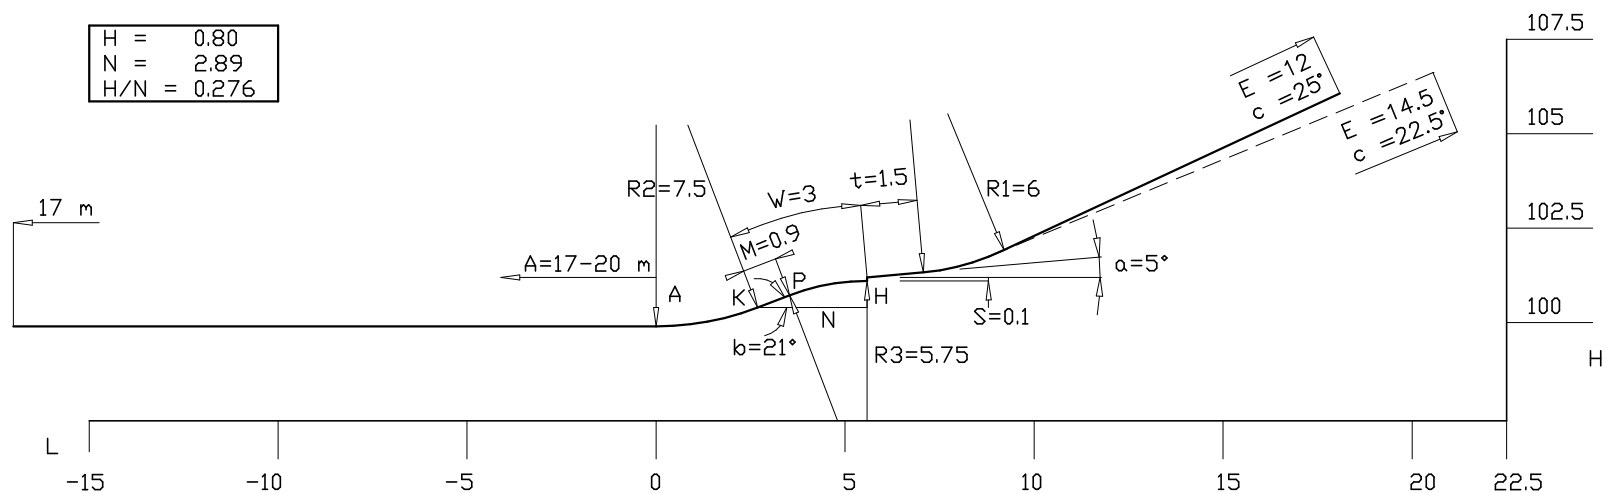

Denne tegning er utarbeidet for Norges Skiforbund's anleggsavdeling
 Tegningen er Norges Skiforbund's eiendom og kan ikke endres uten Norges
 Skiforbund's godkjenning. Tegningen skal bare benyttes for det formål som gjelder,
 og må ikke kopieres eller gjøres tilgjengelig i større utstrekning enn det formålet tilsier.

Copyright

MERKNADER:

NB!! Alle mål er minimum!!
 NB!! Alle vinkler er beregnet med 360°
 Tenk sikkerhet, unngå utstikkende rekkverk,
 kanter, stolper og trær
 Hvis sletta har stigning/fall kan/må lengden
 reduseres/økes med 2 m pr. grad
 Øvrige opplysninger kan man få i anleggshandboka
 "SKIANLEGG HOPP", som fåes ved henv. til
 Norges Skiforbund eller Universitetsforlaget

SKILEIKBAKKE K3

Dato: 09 09 1999	Konstruktør: A. L. Gulbrandsen	Godkjent:	Målestokk: 1 : 200
---------------------	-----------------------------------	-----------	-----------------------

Bakkens navn:

Bakkens eier:

Kommune:



Norges Skiforbund

Anleggsavdelingen
 Serviceboks 1
 0855 OSLO
 Tlf. 21 02 90 00
 www.skiforbundet.no

Tegning nr.: K-3-99