


MERKNADER:
 Bakken må bygges slik at landingsvinkelen blir liten.
 Dvs. at hoppets vinkel reguleres etter unnarennets helling.
 Hopperen skal kunne "kjøre unna" etter landingen.
 Farten må kunne reguleres med lengden på tilløpet.
 Tilløpet må ikke være for slakt (liten vinkel).

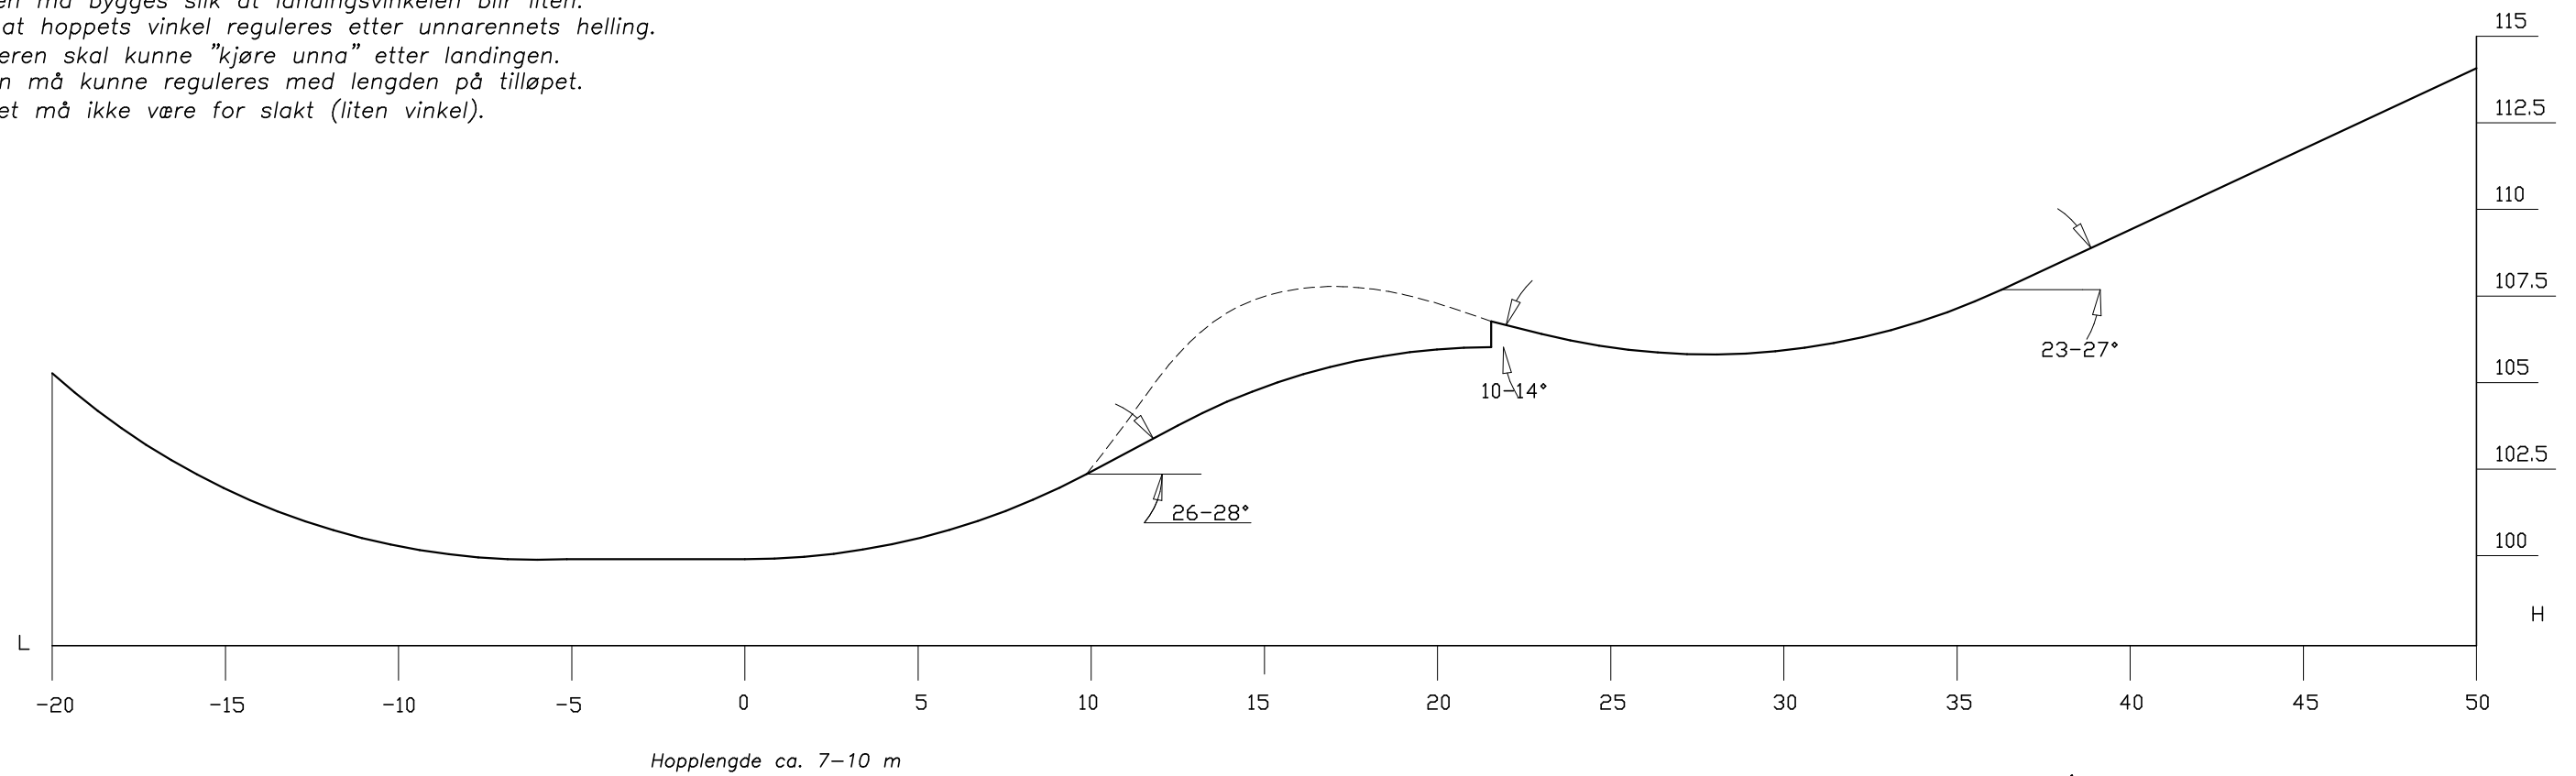

MERKNADER:
 NB!! Alle mål er minimum!!
 NB!! Alle vinkler er beregnet med 360°
 Tenk sikkerhet, unngå utstikkende rekkverk,
 kanter, stolper og trær
 Øvrige opplysninger kan man få i anleggshandboka
 "SKIANLEGG HOPP", som fåes ved henv. til
 Norges Skiforbund eller Universitetsforlaget

Denne tegning er utarbeidet for Norges Skiforbund's anleggsavdeling
 Tegningen er Norges Skiforbund's eiendom og kan ikke endres uten Norges
 Skiforbund's godkjenning. Tegningen skal bare benyttes for det formål som gjelder,
 og må ikke kopieres eller gjøres tilgjengelig i større utstrekning enn det formålet tilsier.

Copyright

SKILEIK

Dato: 09 09 1999	Konstruktør: A. L. Gulbrandsen	Godkjent:	Målestokk: 1 : 200
---------------------	-----------------------------------	-----------	-----------------------

Spretthopp



Anleggsavdelingen
 Serviceboks 1
 0855 OSLO
 Tlf. 21 02 90 00
 www.skiforbundet.no

Tegning nr.: 005-99