


H = 1.33  
N = 4.82  
H/N = 0.276

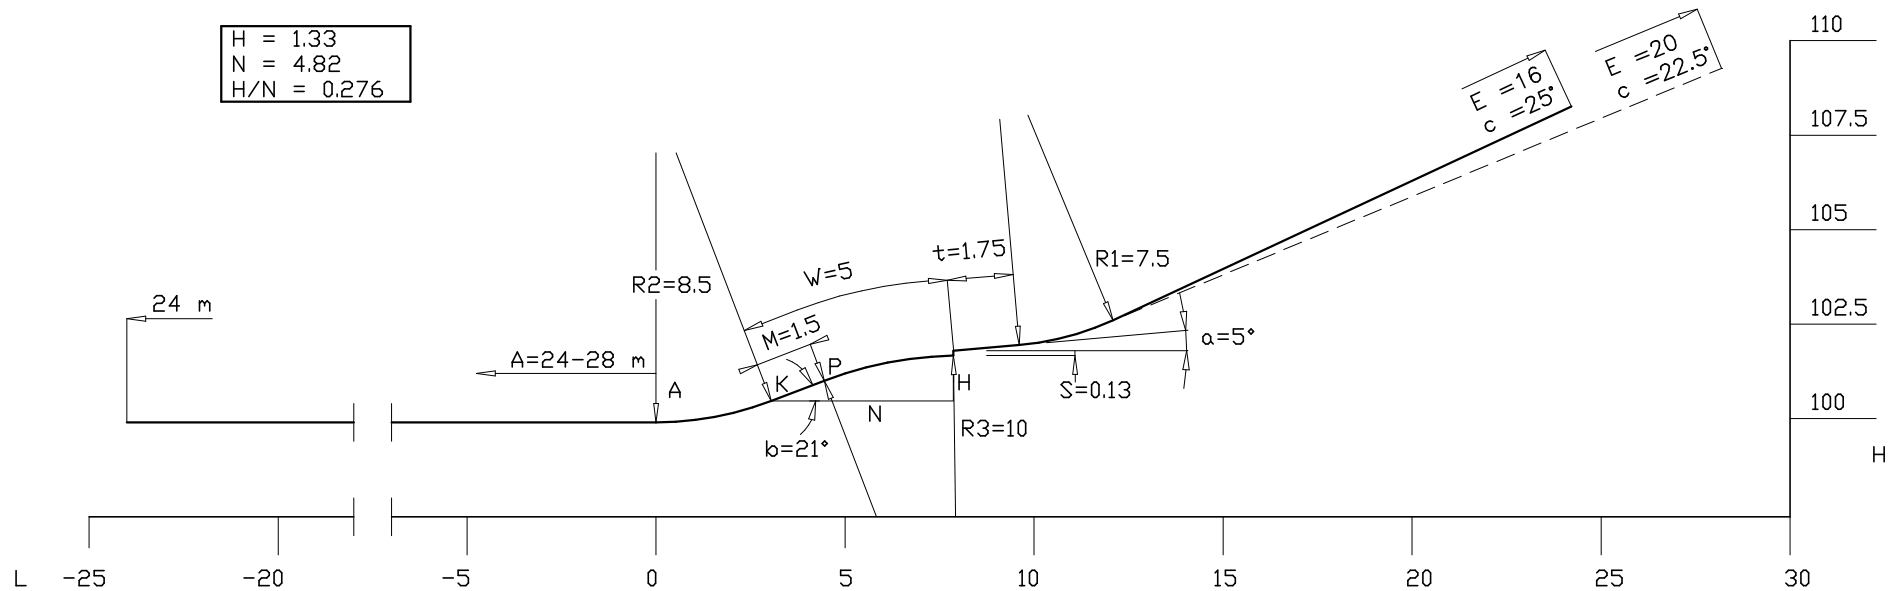

Denne tegning er utarbeidet for Norges Skiforbund's utviklingsavdeling  
Tegningen er Norges Skiforbund's eiendom og kan ikke endres uten Norges  
Skiforbund's godkjenning. Tegningen skal bare benyttes for det formål som gjelder,  
og må ikke kopieres eller gjøres tilgjengelig i større utstrekning enn det formålet tilsier.

Copyright

MERKNADER:

NB!! Alle mål er minimum!!  
NB!! Alle vinkler er beregnet med 360°  
Tenk sikkerhet, unngå utstikkende rekkverk,  
kanter, stolper og trær  
Hvis sletta har stigning/fall kan/må lengden  
reduseres/økes med 2 m pr. grad  
Øvrige opplysninger kan man få i anleggshandboka  
"SKIANLEGG HOPP", som fåes ved henv. til  
Norges Skiforbund eller Universitetsforlaget

SKILEIKBAKKE K5

Dato: 09 09 1999	Konstruktør: A. L. Gulbrandsen	Godkjent:	Målestokk: 1 : 200
---------------------	-----------------------------------	-----------	-----------------------

Bakkens navn:

Bakkens eier:

Kommune:



Norges Skiforbund

Anleggsavdelingen  
Serviceboks 1  
0855 OSLO  
Tlf. 21 02 90 00  
www.skiforbundet.no

Tegning nr.: K-5-99