

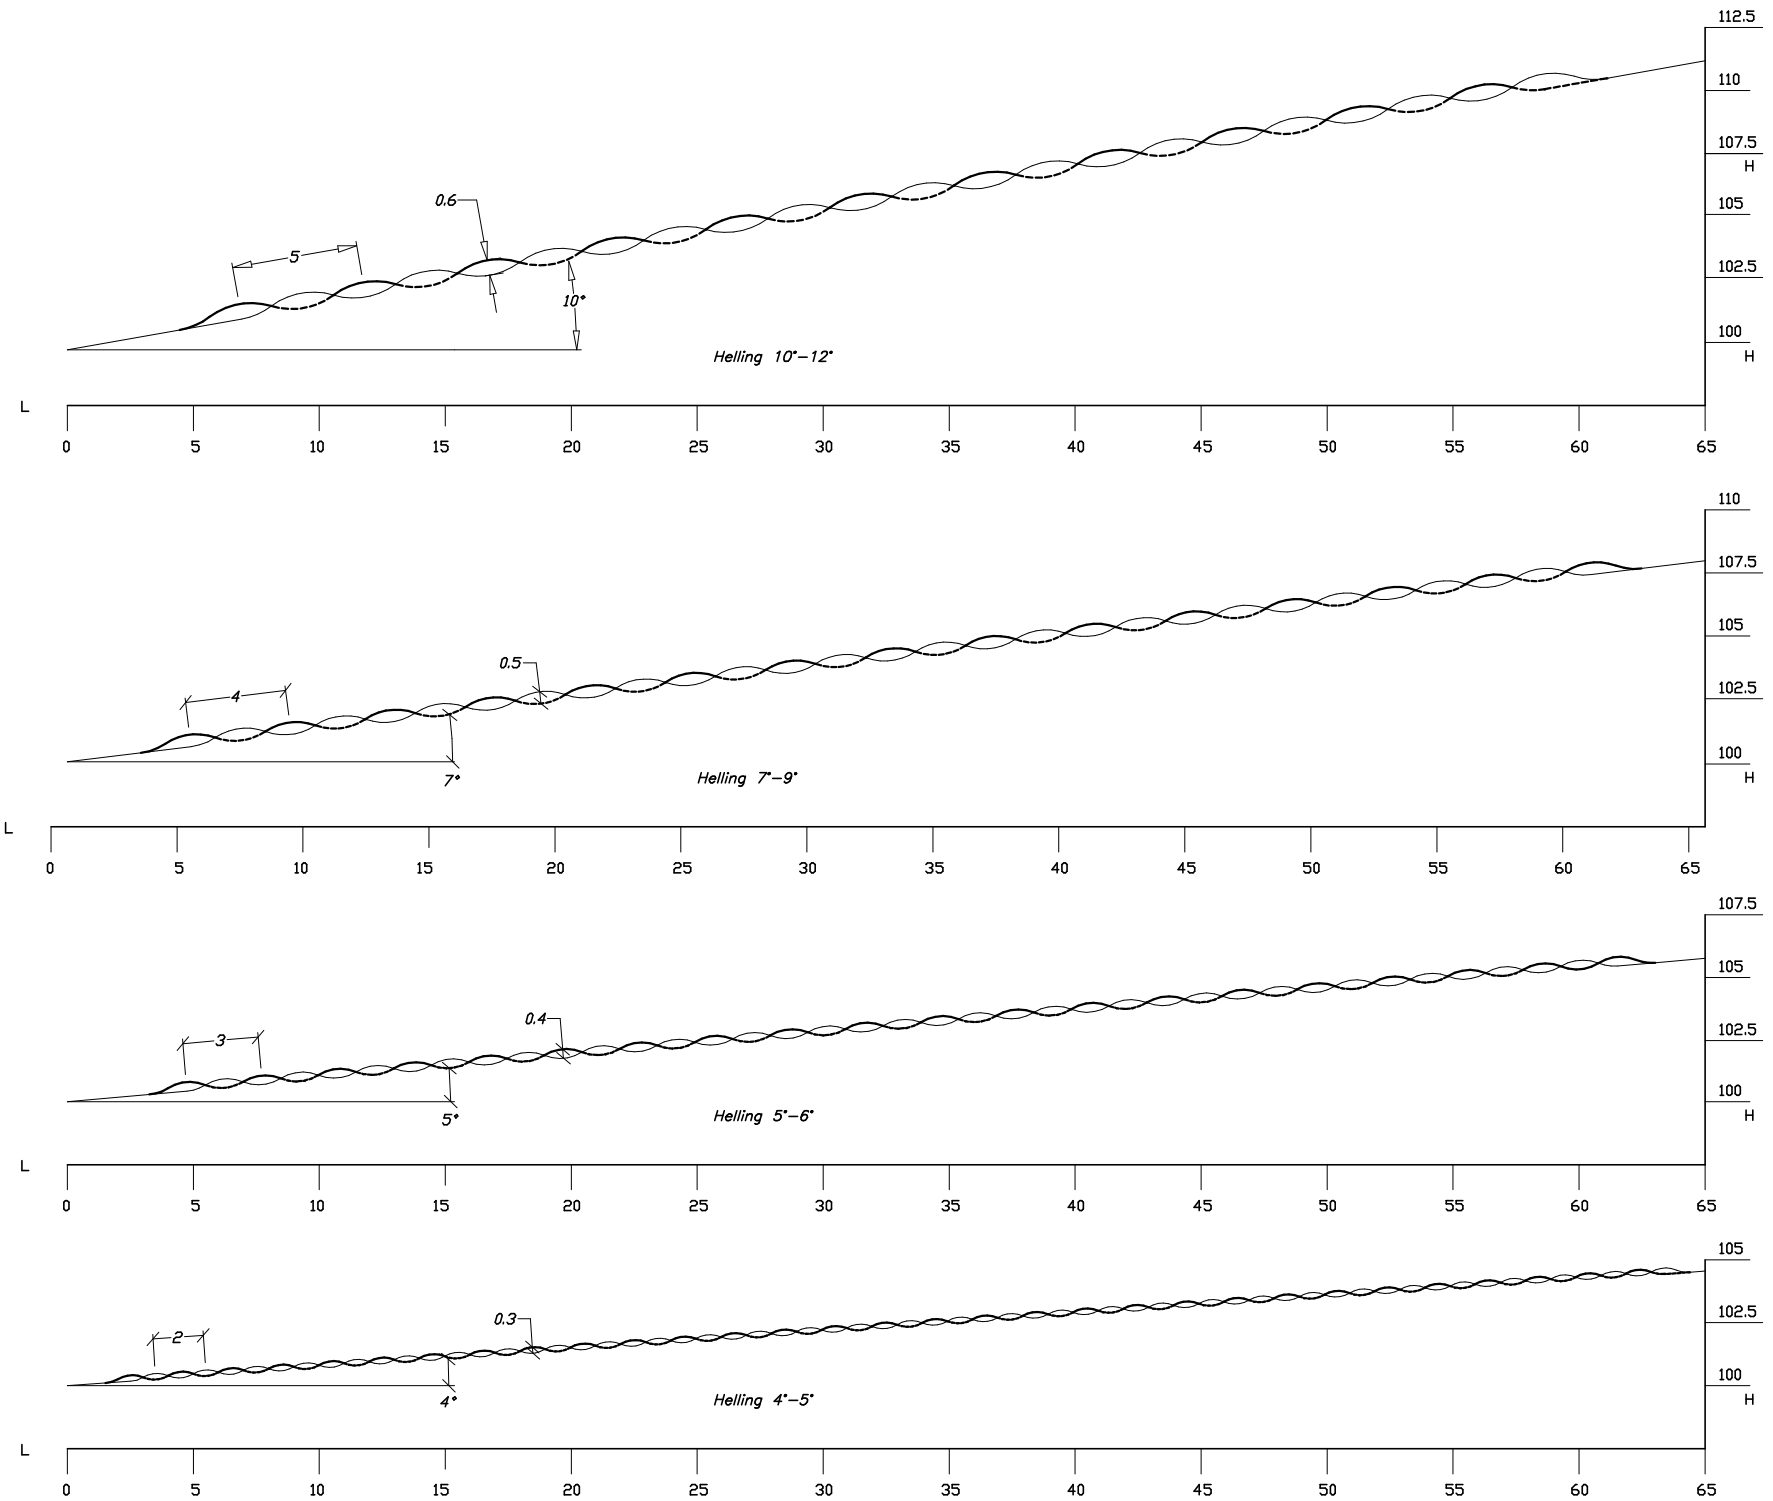


Kulene er forskjøvet 10/15 cm

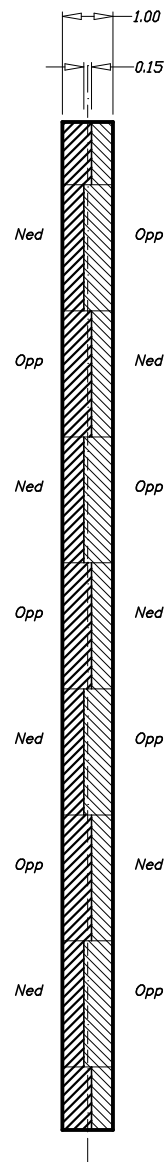

Ved varierende helling på terrenget kan det settes sammen forskjellige kuler

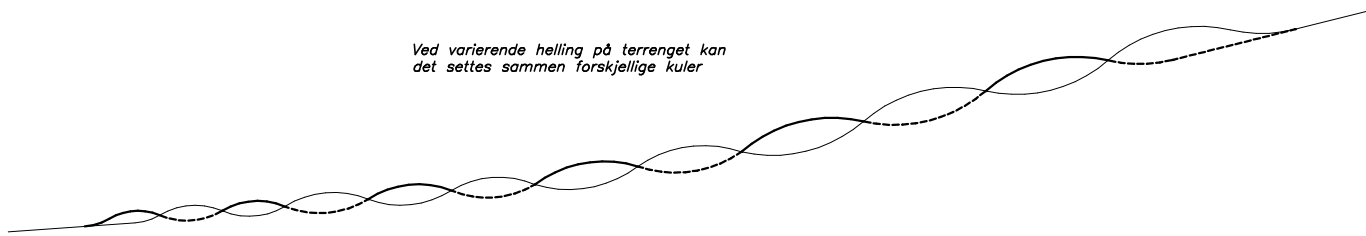

Denne tegning er utarbeidet for Norges Skiforbund's anleggsavdeling. Tegningen er Norges Skiforbund's eiendom og kan ikke endres uten Norges Skiforbund's godkjenning. Tegningen skal bare benyttes for det formål som gjelder, og må ikke kopieres eller gjøres tilgjengelig i større utstrekning enn det formålet tilsier.

Copyright

### SKILEIK Orgeltramp

Dato: 09 09 1999	Konstruktør: A. L. Gulbrandsen	Godkjent:	Målestokk: 1 : 200
---------------------	-----------------------------------	-----------	-----------------------

Bakkens navn:

Bakkens eier:

Kommune:



Tegning nr.: 002-99